


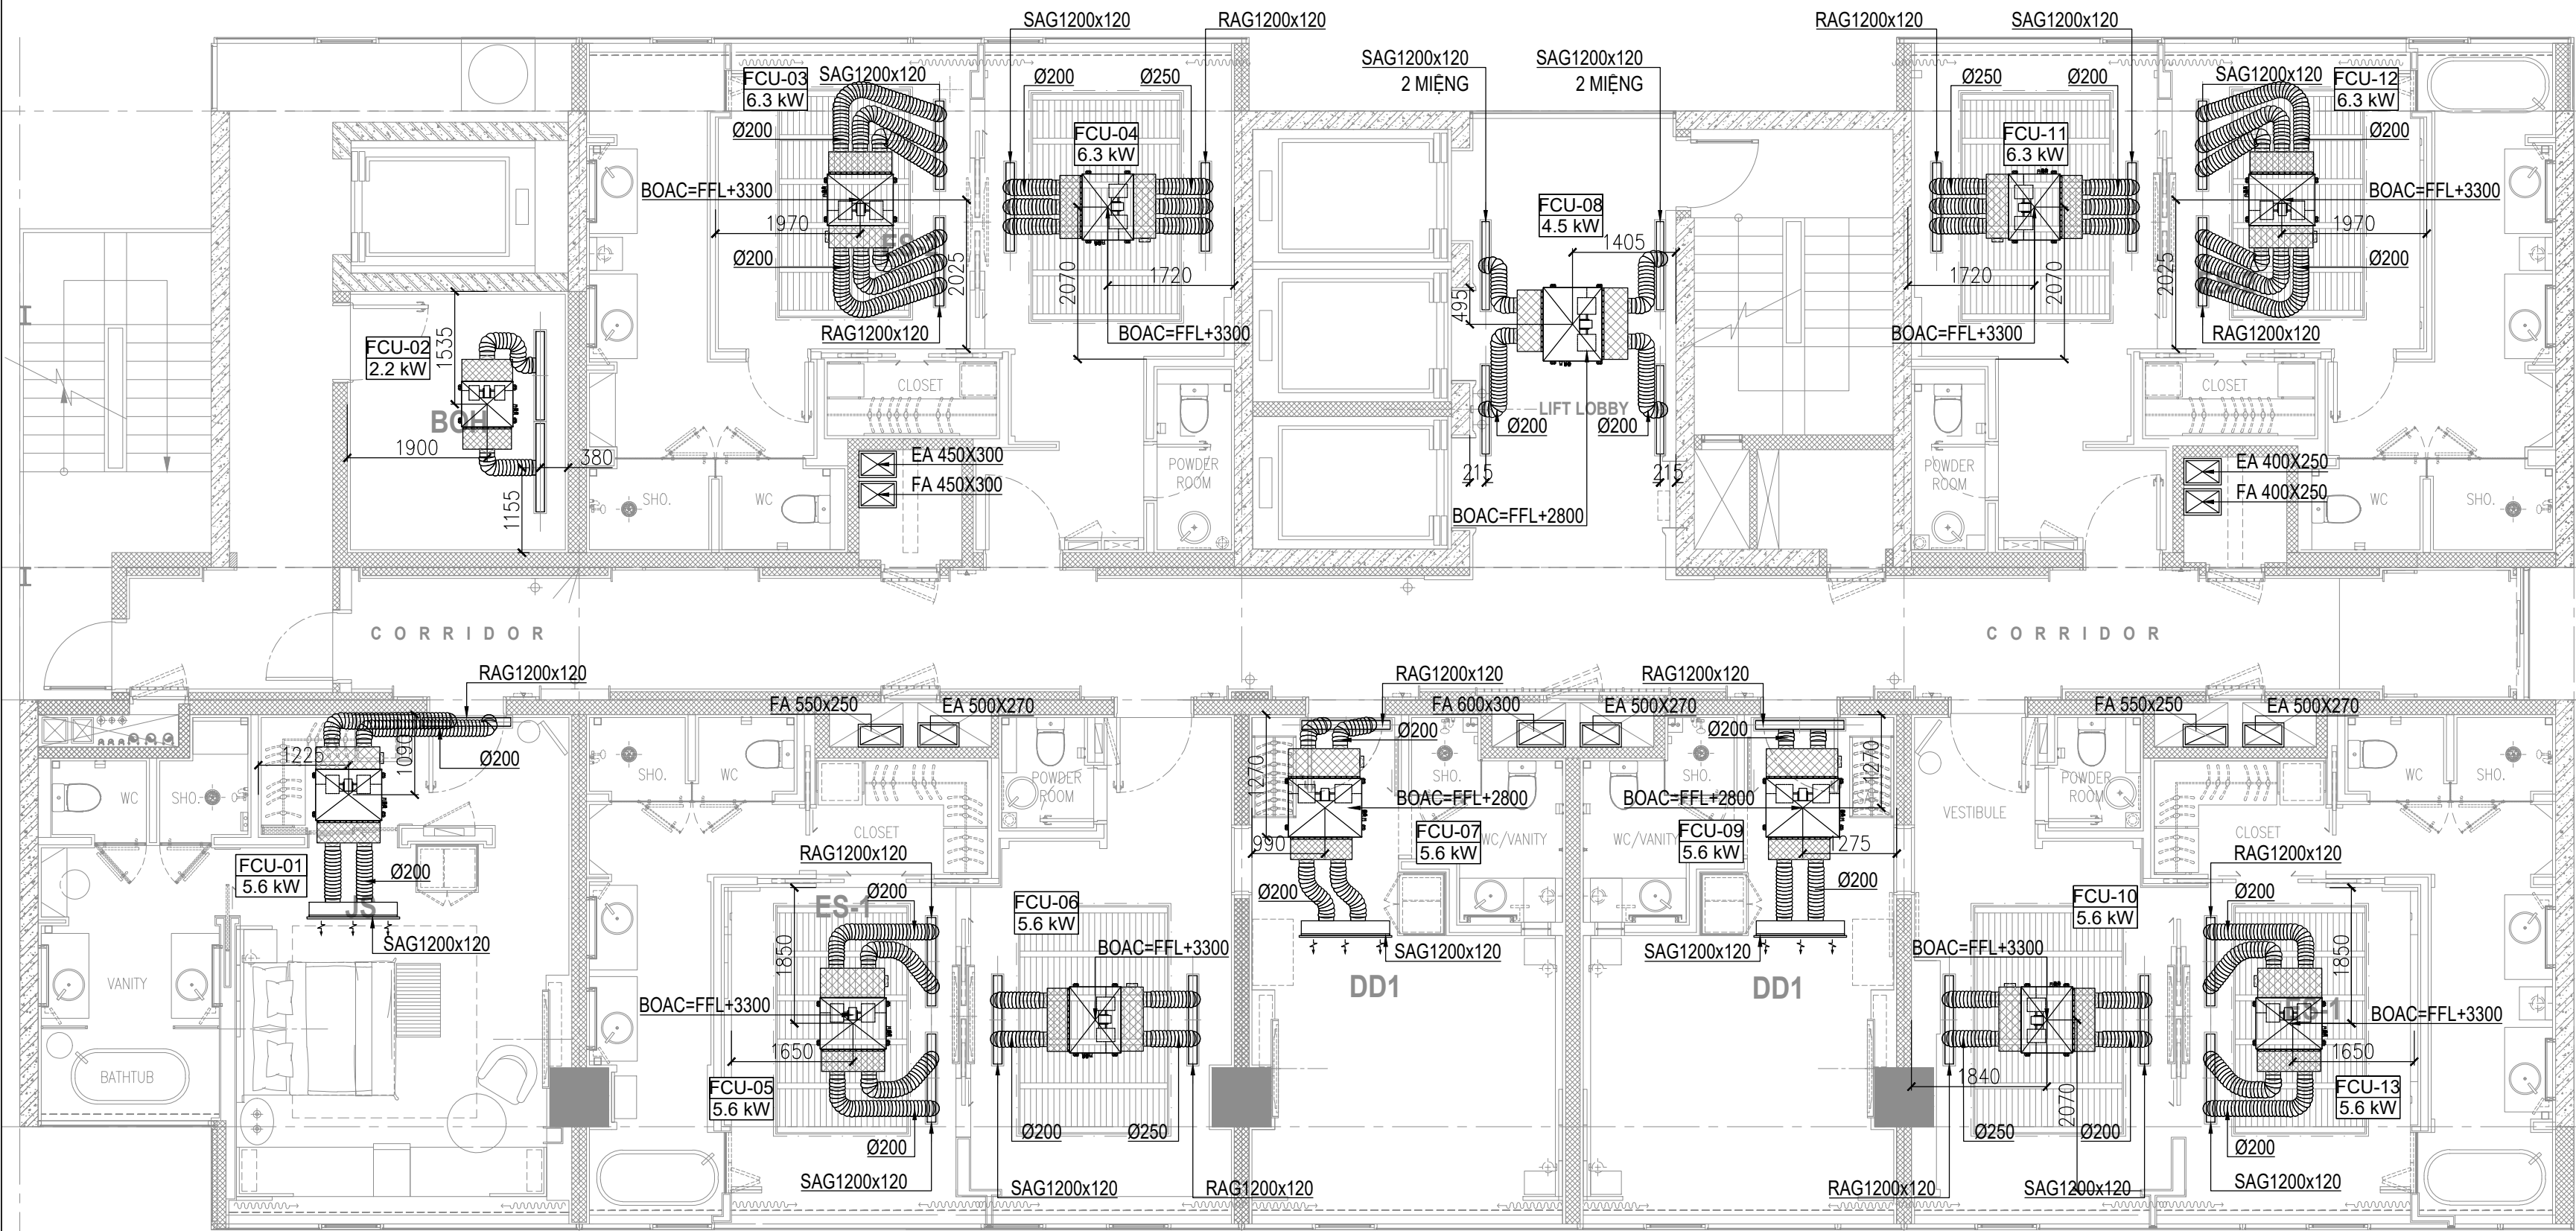

CHỦ ĐẦU TƯ

CÔNG TY TNHH MỘT THÀNH VIÊN
ĐẦU TƯ THƯƠNG MẠI CHÂU ÂU

CHẤP THUẬN CỦA CHỦ ĐẦU TƯ

ĐƠN VỊ TƯ VẤN GIÁM SÁT

CÔNG TY TNHH TƯ VẤN THIẾT KẾ
VÀ QUẢN LÝ DỰ ÁN GANTT-PRO

ĐC: 212/103/4 - NGUYỄN THIỆN THUẬT - P.3 - Q.3 - TP.HCM
ĐT: 028 3830 4386

CHẤP THUẬN CỦA TƯ VẤN GIÁM SÁT

NHÀ THẦU THI CÔNG

CÔNG TY CỔ PHẦN PHÁT TRIỂN
ĐẦU TƯ XÂY DỰNG HT

ĐC: 82 VÕ VĂN TÂN - PHƯỜNG 6 - QUẬN 3 - TP.HCM
ĐT: 028 3888 8989

CHỈ HUY TRƯỞNG

KIỂM TRA

TRIỂN KHAI

CÔNG TRÌNH

HOTEL INDIGO SAIGON

ĐỊA ĐIỂM

9-11 LÝ THƯỜNG KIỆT, P. BẾN NGHÉ, Q.1,
TP.HCM

TÊN BẢN VẼ

MẶT BẰNG HỆ THỐNG
ĐHKK VÀ THÔNG GIÓ
TẦNG 16

SỐ HIỆU BẢN VẼ

HIỆU CHỈNH

BẢN VẼ

TỔNG

AC - 16F - 01

NGÀY:

GHI CHÚ

KÝ HIỆU


DIỄN GIẢI

KÝ HIỆU


DIỄN GIẢI

VIẾT TẮT

DIỄN GIẢI

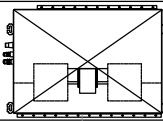


DÀN LẠNH - LOẠI GIẤU TRẦN

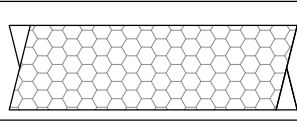


TIÊU ÂM ỐNG GIÓ

FCU

DÀN LẠNH

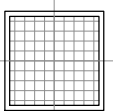


MIỆNG GIÓ VUÔNG SỢT TRỨNG

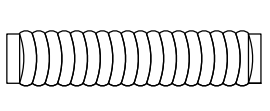

ỐNG GIÓ MỀM

SAG

MIỆNG GIÓ CẤP

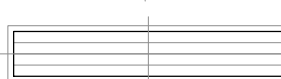


MIỆNG GIÓ KHE



ỐNG GIÓ LẠNH

RAG

MIỆNG GIÓ HỒI

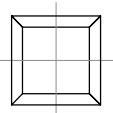

MIỆNG GIÓ VUÔNG KHUẾCH TÁN 4 HƯỚNG

NOS

SỐ LƯỢNG MIỆNG GIÓ

MẶT BẰNG BỐ TRÍ DÀN LẠNH, MIỆNG GIÓ TẦNG 16